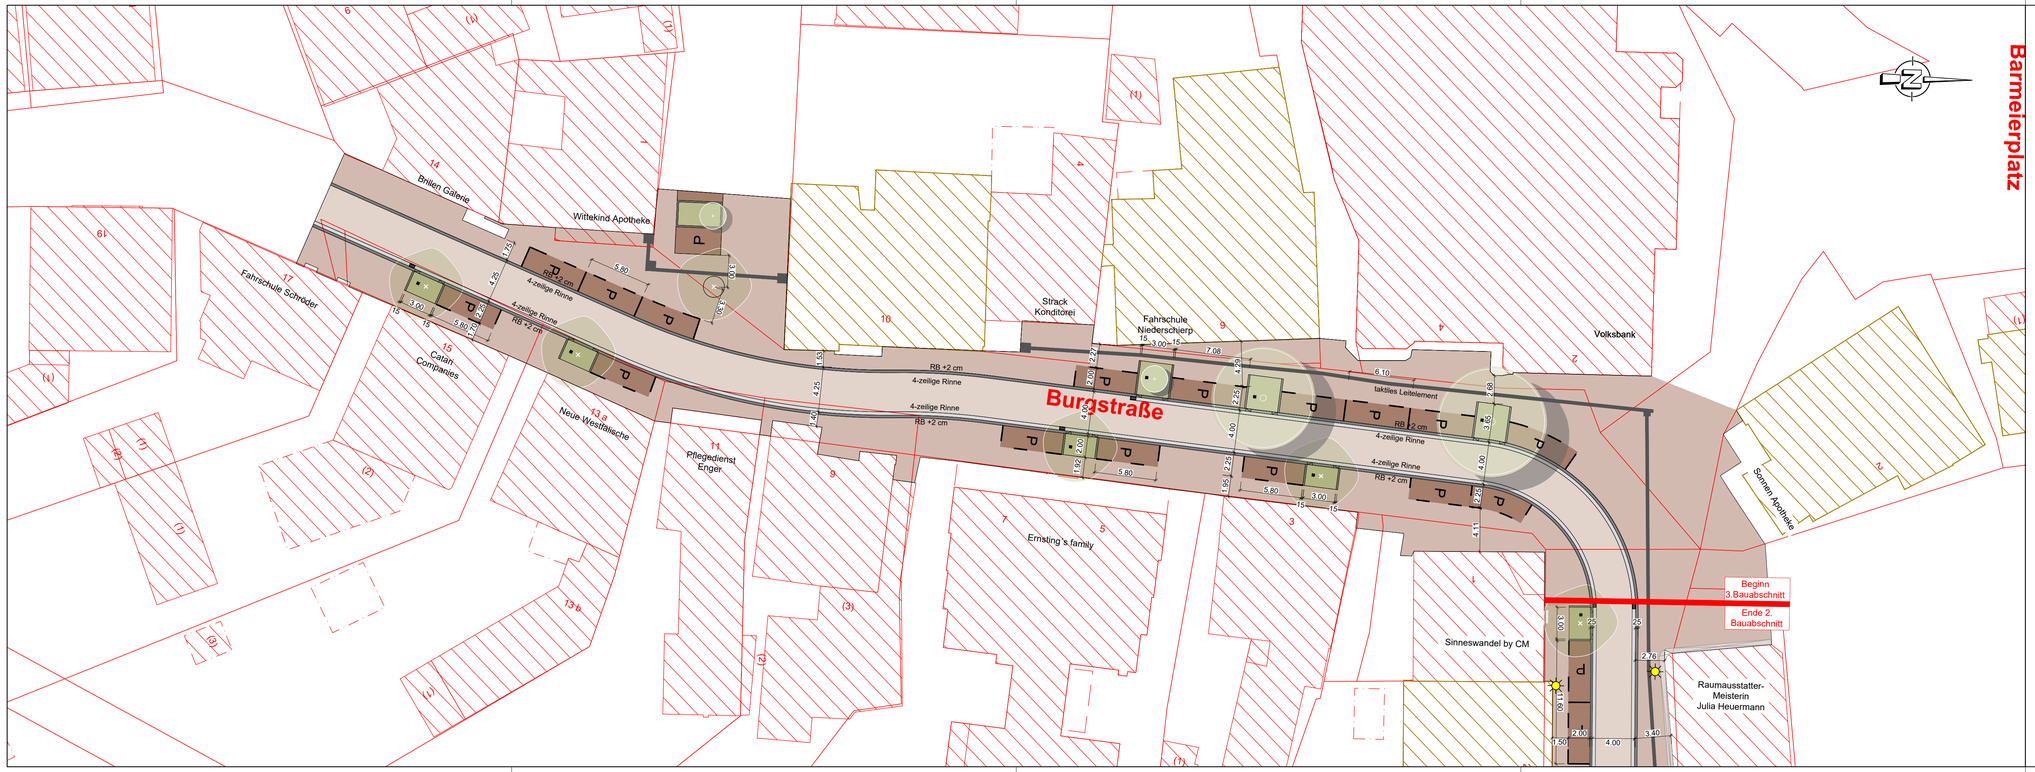

Zeichenerklärung

- Pflasterfläche Fahrbahn
- Pflasterfläche Gehweg
- Pflasterfläche Parken
- taktiles Leitsystem
- Grünflächen
- Katasterinformation
- Baudenkmäler
- vorh. Baum
- gepl. Baum
- gepl. Straßenbeleuchtung
- gepl. Straßenablauf / Notüberlauf

lxNr.	Aufgestellt	Art der Änderung	Datum
		/	

Plangrundlagen	Titel / erhalten von	erhalten am
	/	
	/	
	/	

Ortskern Enger 2025+ BA3

Widukindstadt Enger
Bahnhofstraße 44
32130 Enger

Freigabe Auftraggeber:

Datum / Unterschrift

Öffentlichkeitsarbeit

Plan-Nr.: X.X.X

Lageplan

Verkehrsanlage

Maßstab:	1:250
Projekt-Nr.:	25776
Plangröße:	97 x 30 cm
Datum:	01.09.2026
gezeichnet:	St
bearbeitet:	Stah
geprüft:	

BOCKERMANN FRITZE IngenieurConsult GmbH
Direktplatz 11 | 32130 Enger
T 05224 9737-0
F 05224 9737-50
info@bockermann-fritze.de
www.bockermann-fritze.de

KORTEMEIER BROKMANN LANDSCHAFTSARCHITEKTEN
Kortemeier Brokmann Landschaftsarchitekten GmbH
Gatestraße 92 | 32051 Herford
T +49(0)5221 97 39-0
F +49(0)5221 97 39-30